



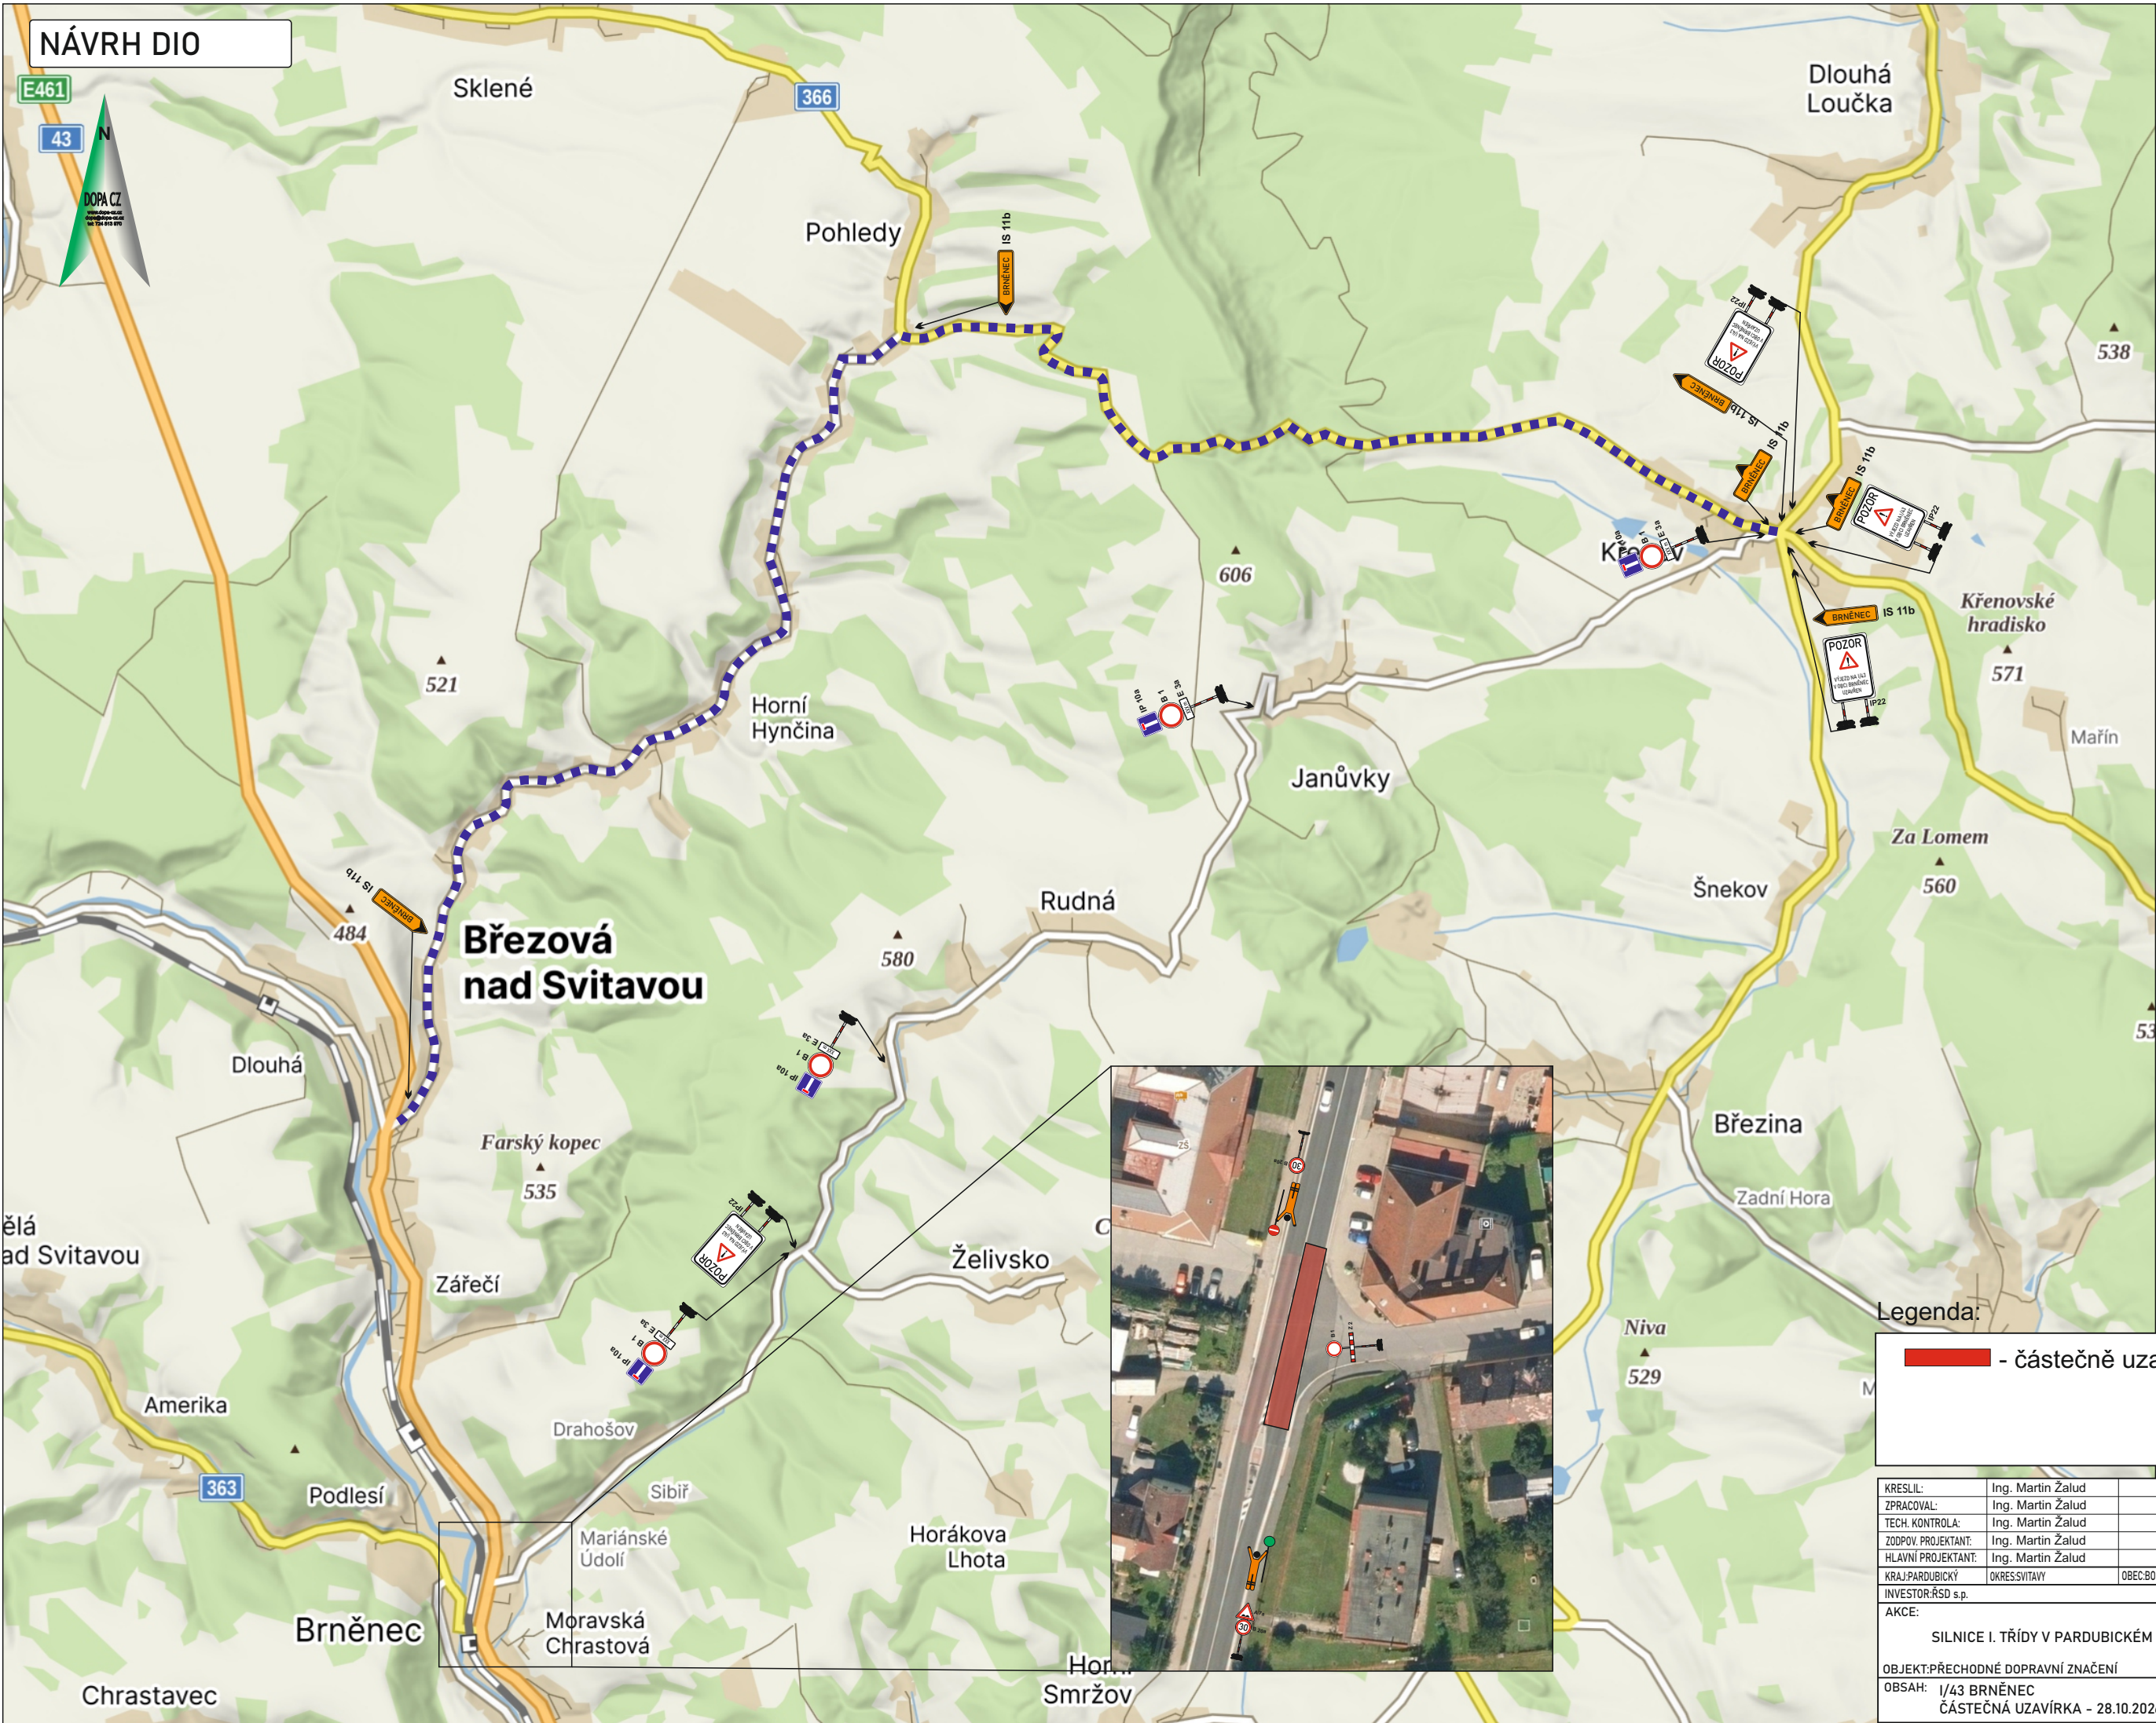

NÁVRH DIO

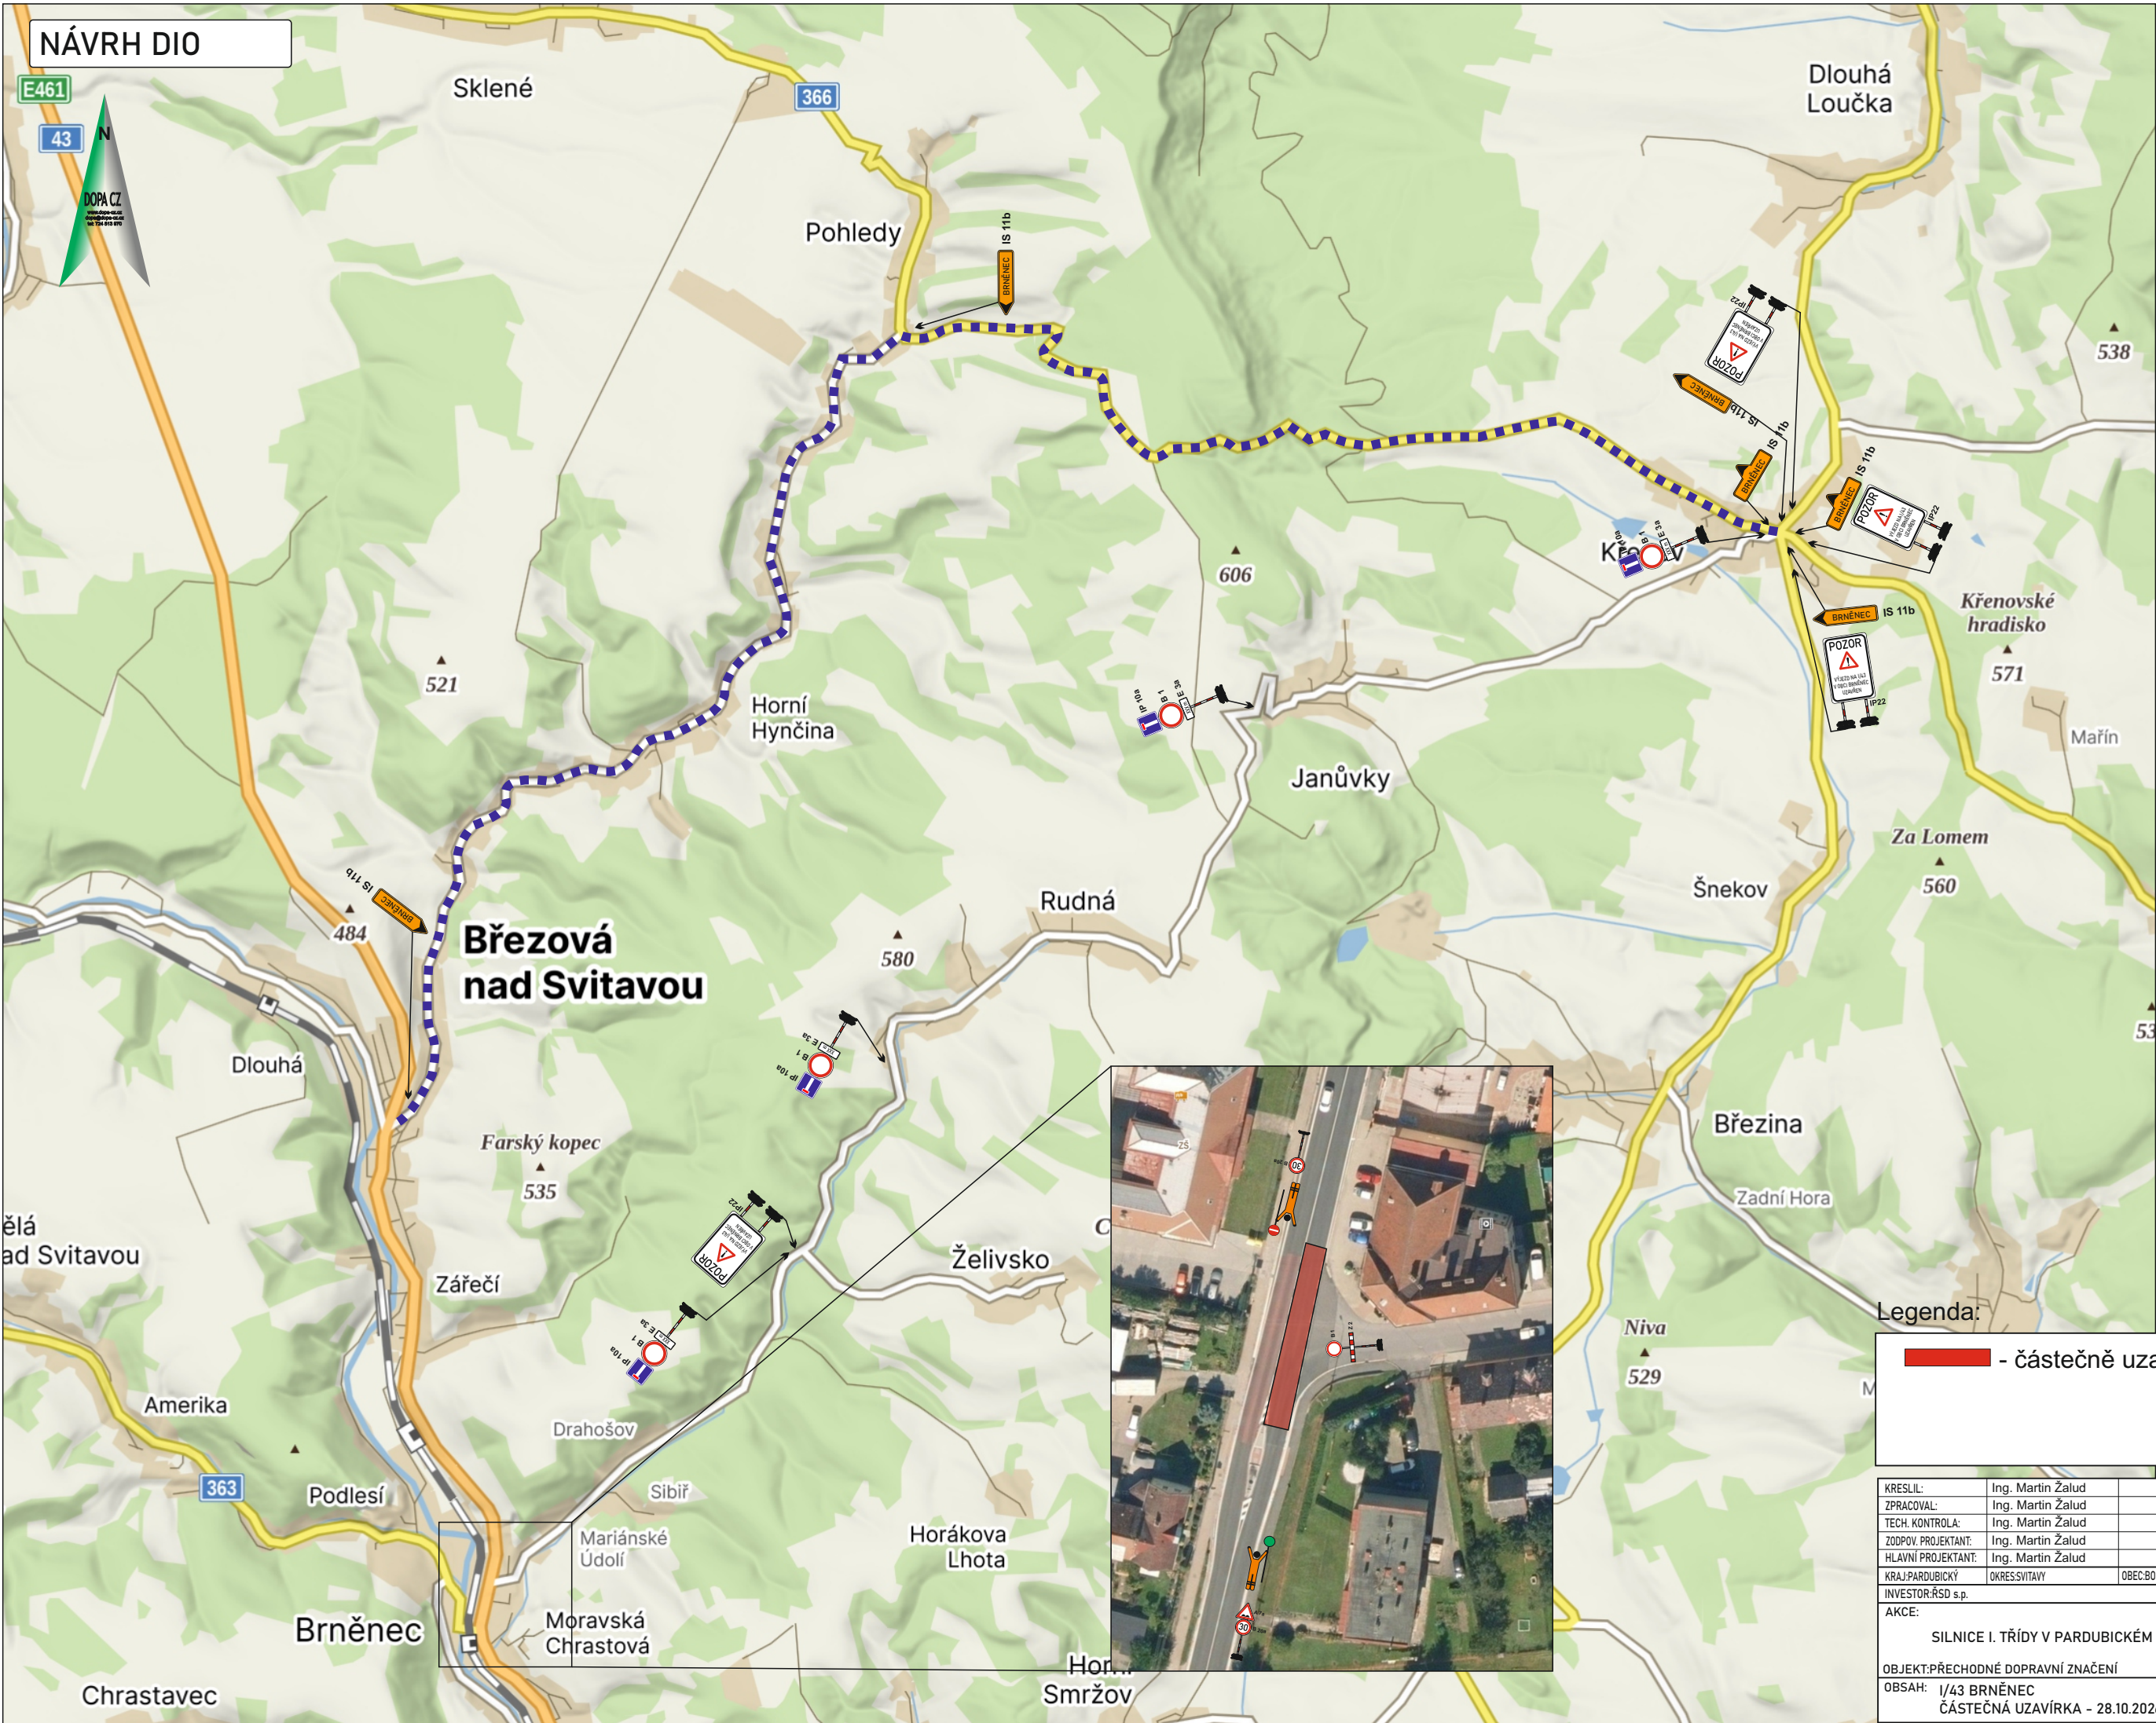

- částečně uzavřený úsek komunikace

KRESLIL:	Ing. Martin Žalud		
ZPRACOVAL:	Ing. Martin Žalud		
TECH. KONTROLA:	Ing. Martin Žalud		
ZODPOV. PROJEKTANT:	Ing. Martin Žalud		
HLAVNÍ PROJEKTANT:	Ing. Martin Žalud		
KRAJ: PARDUBICKÝ	OKRES: SVITAVY	OBEC: BOROVÁ-KOCLÍŘOV	
INVESTOR: ŘSD s.p.			
AKCE:	SILNICE I. TŘÍDY V PARDUBICKÉM KRAJI		
OBJEKT: PŘECHODNÉ DOPRAVNÍ ZNAČENÍ			
OBSAH: I/43 BRNĚNEC			
ČÍSLO SOUPRAVY: A			
ČÍSLO PŘÍLOHY: 2			