
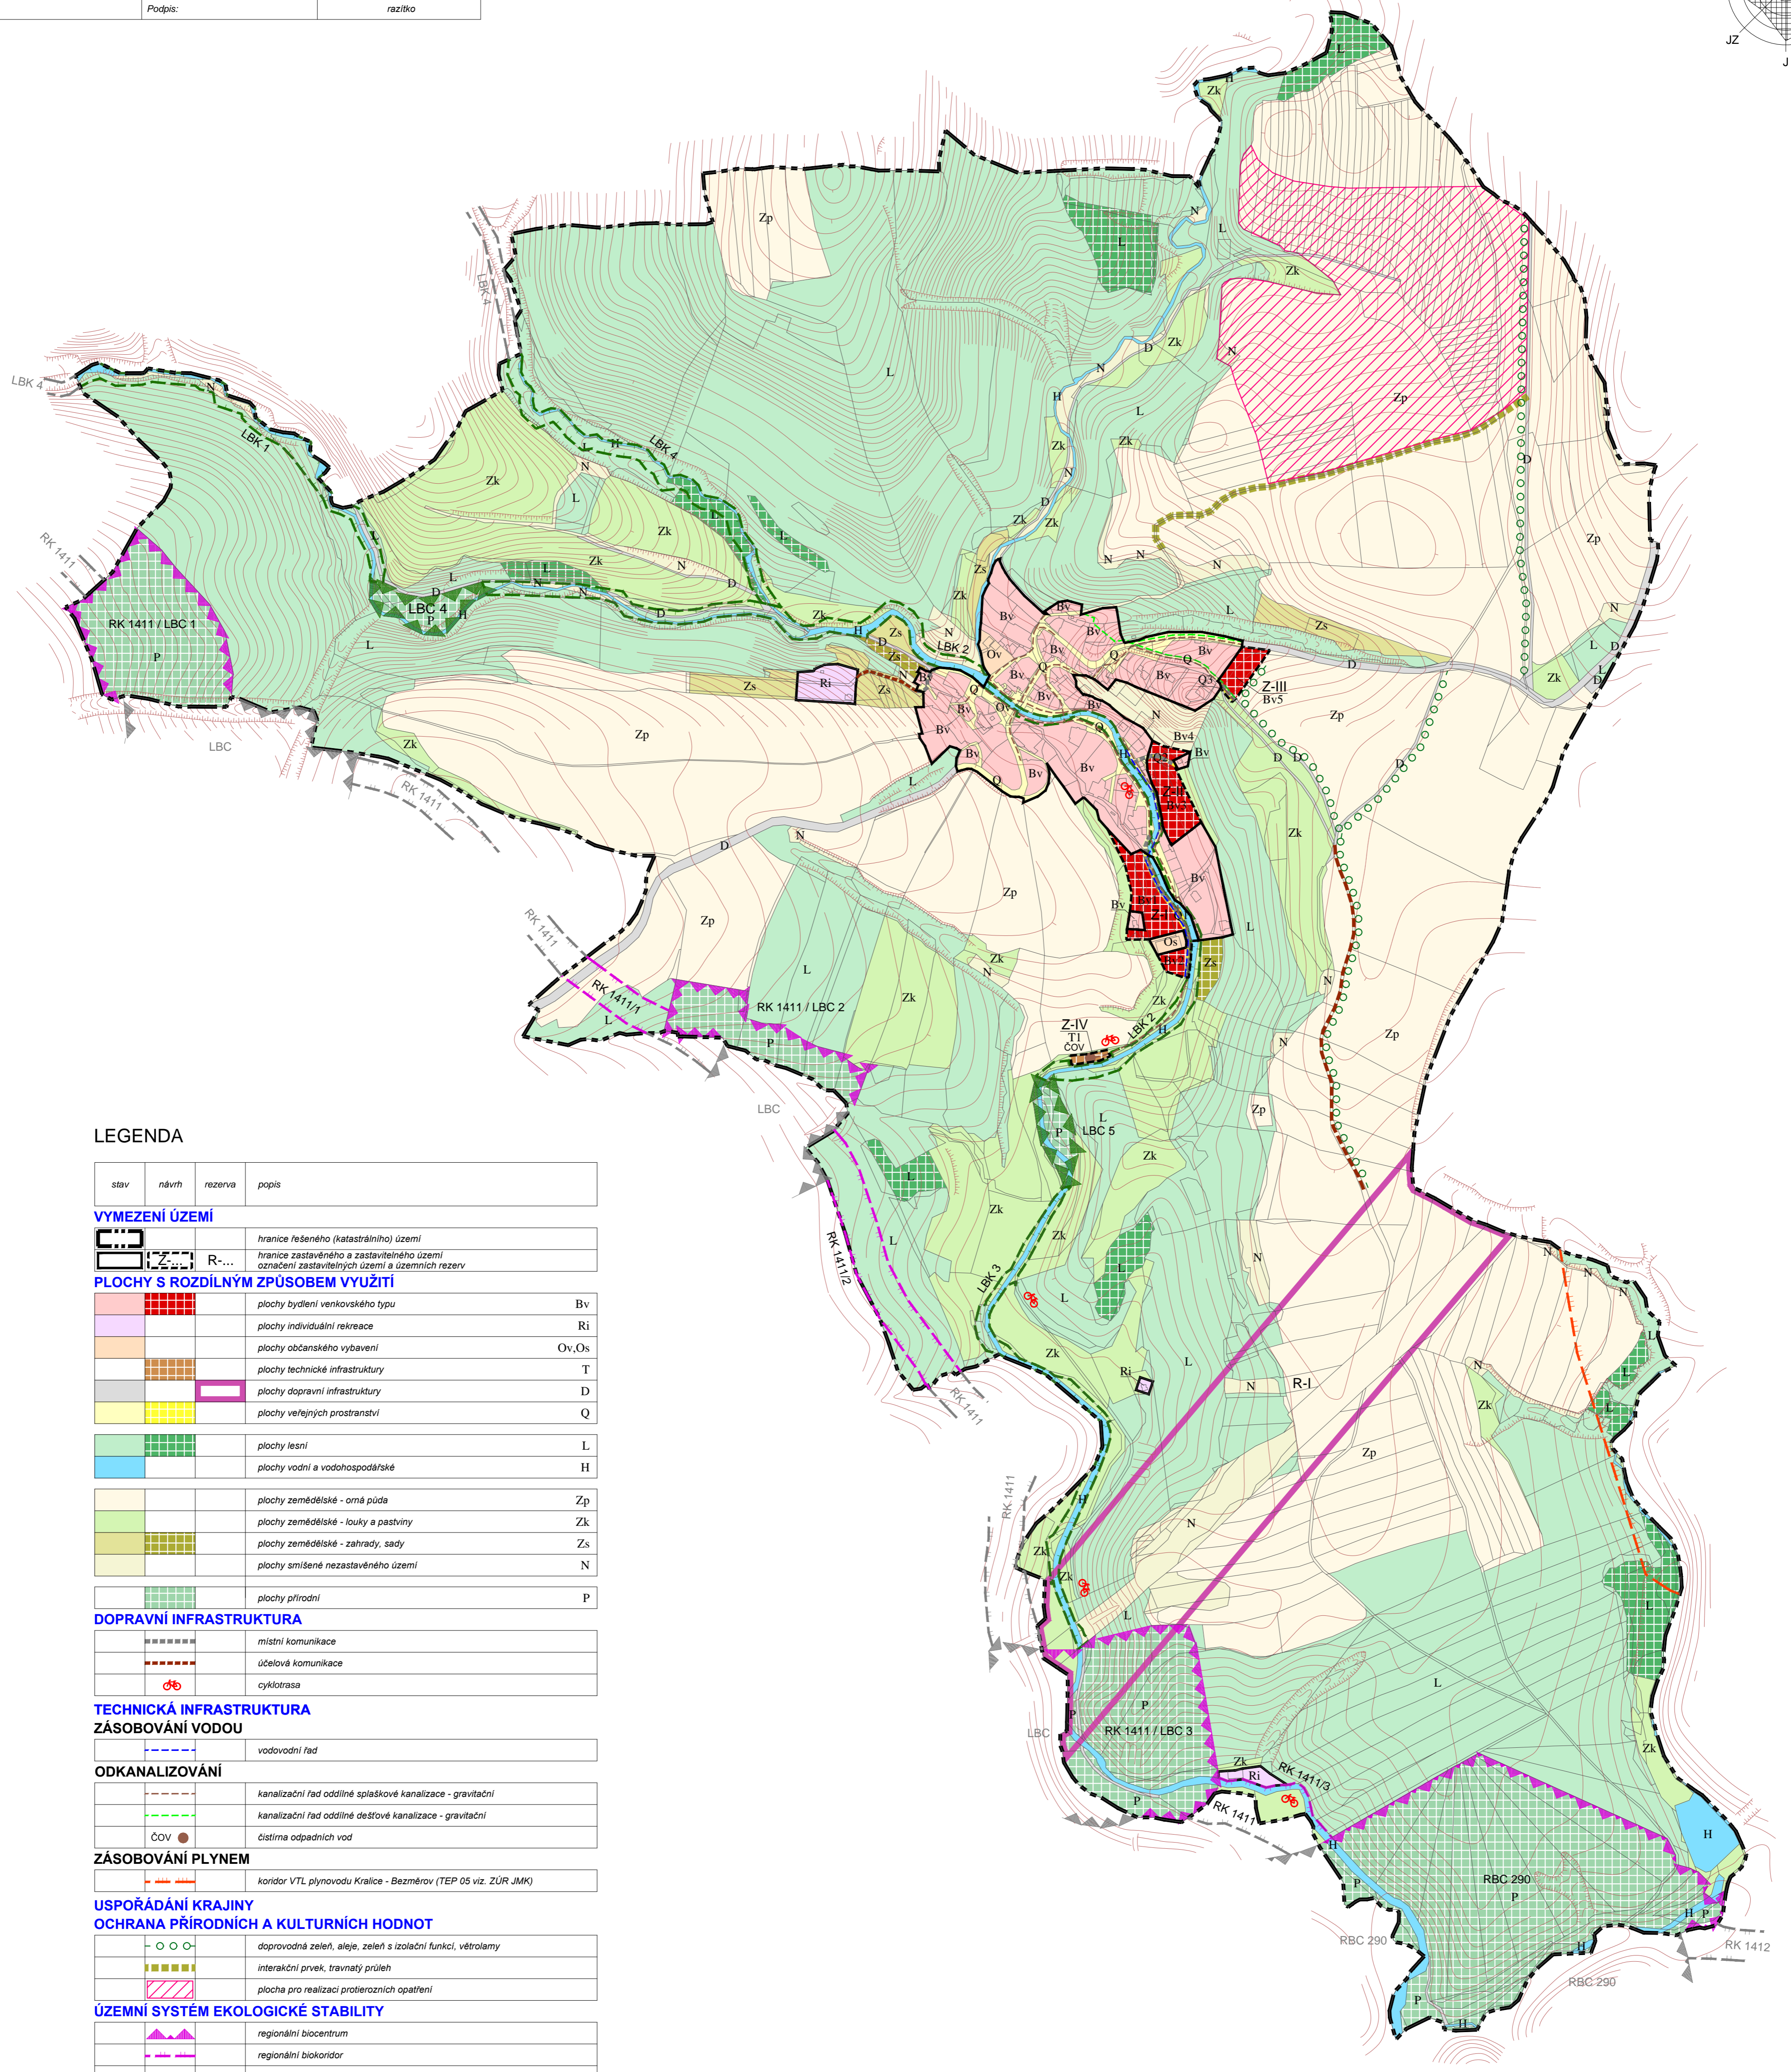


ÚZEMNÍ PLÁN LUBĚ

ZÁZNAM O ÚČINNOSTI

Správní orgán:	zastupitelstvo obce Lubě	
Datum nabytí účinnosti:		
Pořizovatel:	MěÚ Blansko oddělení ÚP a RR SÚ	
Oprávněná osoba pořizovatele:	Jméno: Ing. arch. Jiří Kouřil Funkce: vedoucí oddělení ÚP a RR SÚ	
	Podpis:	razítko

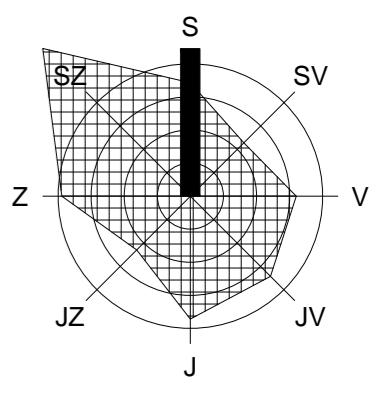

LEGENDA

stav	návrh	rezerva	popis
			hranice řešeného (katastrálního) území
			hranice zastavěného a zastavěného území
			označení zastavěných území a územních rezerv
PLOCHY S ROZDÍLNÝM ZPŮSOBEM VYUŽITÍ			
			plochy bydlení venkovského typu Bv
			plochy individuální rekreace Ri
			plochy občanského vybavení Ov, Os
			plochy technické infrastruktury T
			plochy dopravní infrastruktury D
			plochy veřejných prostranství Q
			plochy lesní L
			plochy vodní a vodohospodářské H
			plochy zemědělské - orná půda Zp
			plochy zemědělské - louky a pastviny Zk
			plochy zemědělské - zahrady, sady Zs
			plochy smíšené nezastavěného území N
			plochy přírodní P
DOPRAVNÍ INFRASTRUKTURA			
			místní komunikace
			účelová komunikace
			cyklotrasa
TECHNICKÁ INFRASTRUKTURA			
ZÁSOBOVÁNÍ VODOU			
			vodovodní řad
ODKANALIZOVÁNÍ			
			kanalizační řad oddělné splaškové kanalizace - gravitační
			kanalizační řad oddělné dešťové kanalizace - gravitační
			čistírna odpadních vod
ZÁSOBOVÁNÍ PLYNEM			
			koridor VTL plynovodu Kralice - Bezměrov (TEP 05 viz. ZÚR JMK)
USPOŘÁDÁNÍ KRAJINY			
OCHRANA PŘÍRODNÍCH A KULTURNÍCH HODNOT			
			doprovodná zeleň, aleje, zeleň s izolační funkcí, větrolamy
			interakční prvek, travnatý průleh
			plocha pro realizaci protierozních opatření
ÚZEMNÍ SYSTÉM EKOLOGICKÉ STABILITY			
			regionální biocentrum
			regionální biokoridor
			lokální biocentrum v regionálním biokoridoru
			lokální biocentrum
			lokální biokoridor

POZNÁMKA:
Hranice zastavěného území je vymezena k 1.6.2017.

HLAVNÍ VÝKRES

M 1 : 5 000

ČÁST ZPRACOVATEL VÝROK
ATELIER A.VE, M. MAJEROVÉ 3, 638 00 BRNO
TEL: +420 604 215 144, e-mail: a.ve.studio@volny.cz
ING. ARCH. ŠTĚPÁN KOČIŠ (ZÁSTUPCE),
ING. ARCH. HELENA KOČISOVÁ
ING. MICHAL KOVÁŘ, Ph.D.
OBJEDNATEL OBEC LUBĚ, PSČ 679 21
STAROSTA OBCE JANA FORMÁNKOVÁ (ZÁSTUPCE)
SRPEN 2018



atelier a.ve

1/2