


KANALIZACE A ČOV RUDNÁ
KATASTRÁLNÍ SITUAČNÍ VÝKRES č.3 1:1000

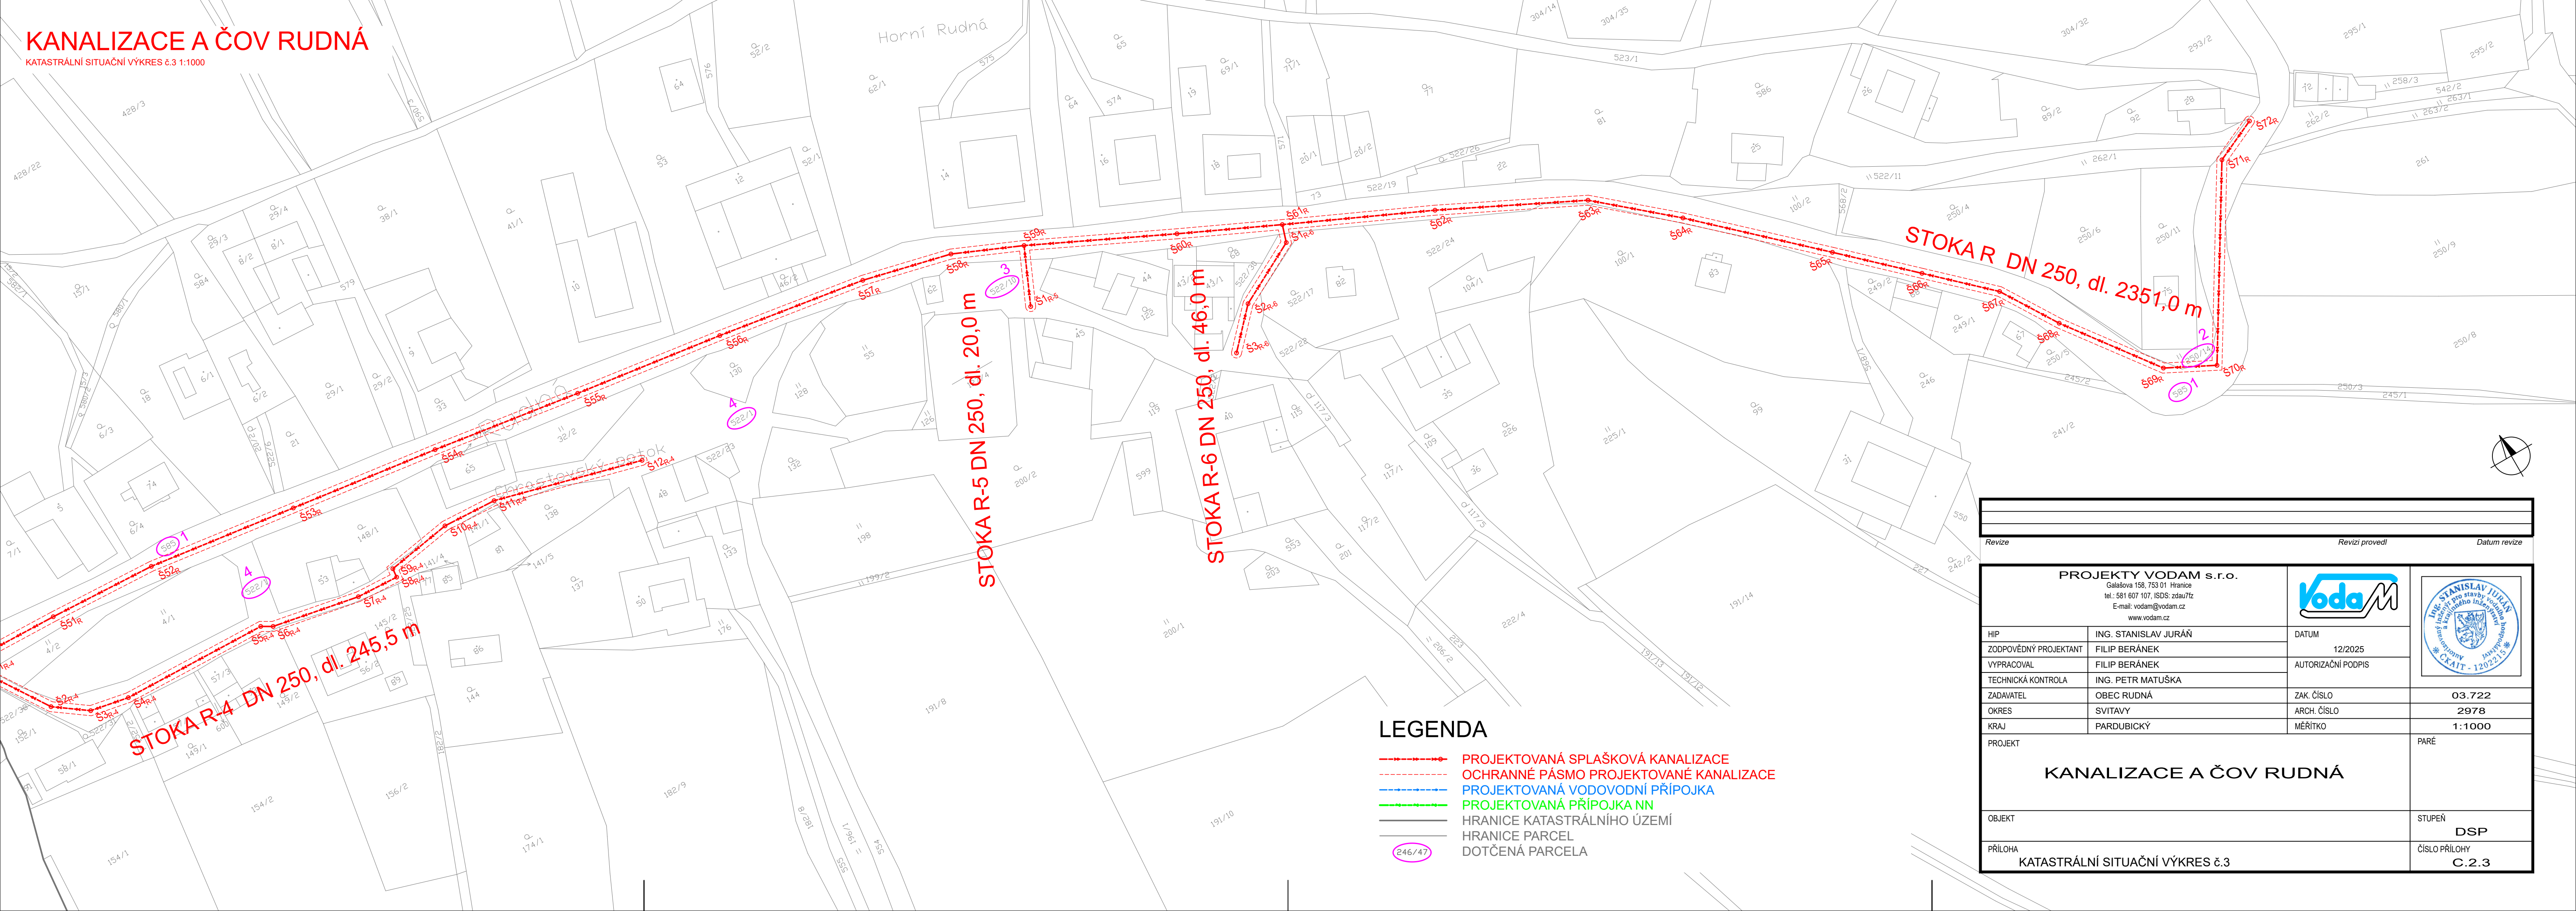

LEGENDA

- PROJEKTOVANÁ SPLAŠKOVÁ KANALIZACE
- OCHRANNÉ PÁSMO PROJEKTOVANÉ KANALIZACE
- PROJEKTOVANÁ VODOVODNÍ PŘÍPOJKA
- PROJEKTOVANÁ PŘÍPOJKA NN
- HRANICE KATASTRÁLNÍHO ÚZEMÍ
- HRANICE PARCEL
- DOTČENÁ PARCELA

Revize				Revizi provedl		Datum revize	
PROJEKTY VODAM s.r.o. Galašova 158, 753 01 Hranice tel.: 581 607 107, ISDS: zdau7tz E-mail: vodam@vodam.cz www.vodam.cz				Ing. Stanislav Jurán		Datum	
ZODPOVĚDNÝ PROJEKTANT				Filip Beránek		12/2025	
VYPRACOVAL				Filip Beránek		Autorizační podpis	
TECHNICKÁ KONTROLA				Ing. Petr Matuška		Zak. číslo	
ZADAVATEL				Obec Rudná		2978	
OKRES				Svitavy		Měřítko	
KRAJ				Pardubický		1:1000	
PROJEKT				Kanalizace a ČOV Rudná		Paré	
OBJEKT				Kanalizace a ČOV Rudná		Stupeň	
PŘÍLOHA				Katastrální situační výkres č.3		DSP	
						Číslo přílohy	
						C.2.3	