


KANALIZACE A ČOV RUDNÁ
KATASTRÁLNÍ SITUAČNÍ VÝKRES č.2 1:1000

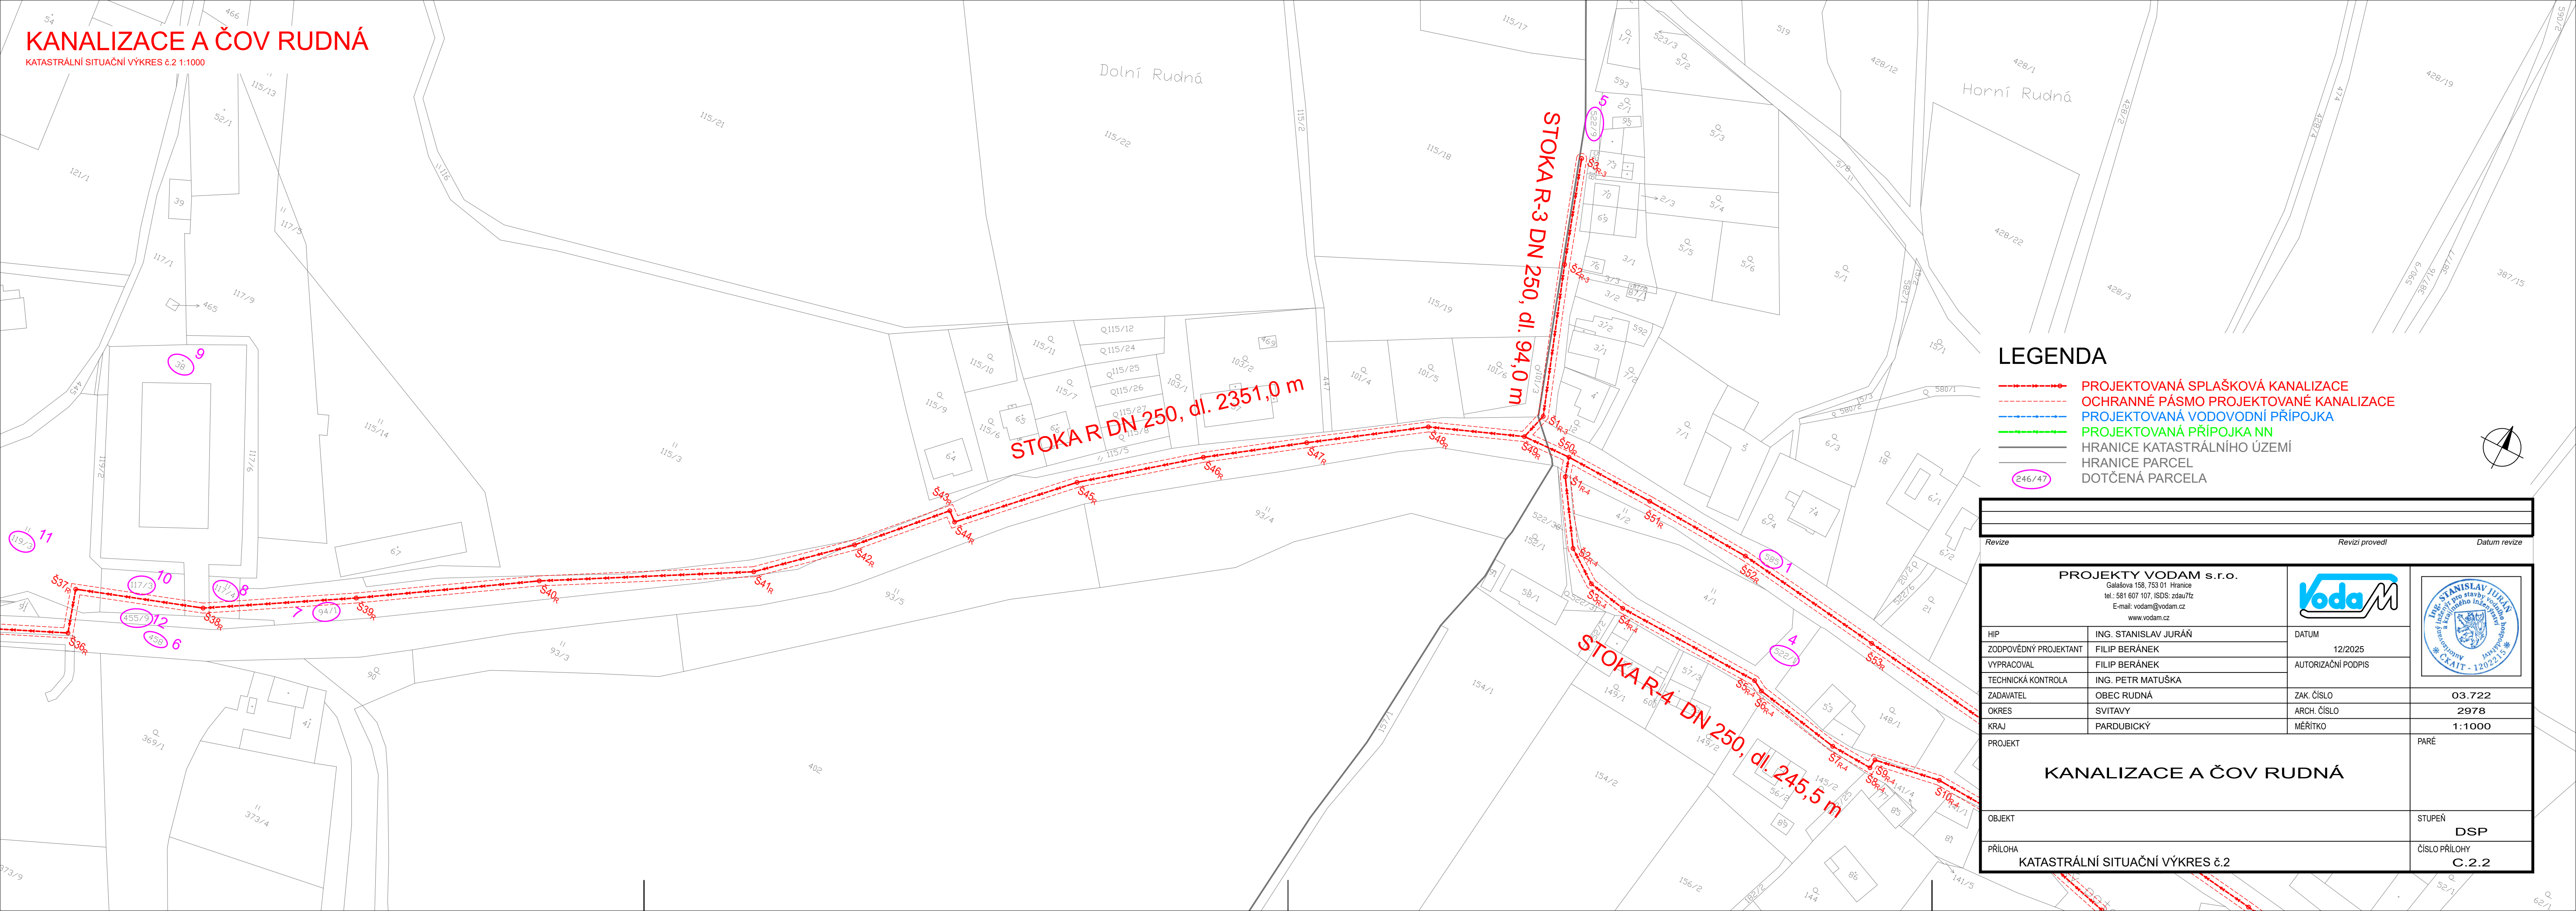

LEGENDA

- PROJEKTOVANÁ SPLAŠKOVÁ KANALIZACE
- OCHRANNÉ PÁSMO PROJEKTOVANÉ KANALIZACE
- PROJEKTOVANÁ VODOVODNÍ PŘÍPOJKA
- PROJEKTOVANÁ PŘÍPOJKA NN
- HRANICE KATASTRÁLNÍHO ÚZEMÍ
- HRANICE PARCEL
- DOTČENÁ PARCELA

Revize				Revizi provedl		Datum revize	
PROJEKTY VODAM s.r.o.				VodaM		STANISLAV JURÁŇ	
Galašova 158, 753 01 Hranice				tel.: 581 607 107, ISDS: zdau7tz		E-mail: vodam@vodam.cz	
www.vodam.cz				DATUM		12/2025	
HIP				ING. STANISLAV JURÁŇ		AUTORIZAČNÍ PODPIS	
ZODPOVĚDNÝ PROJEKTANT				FILIP BERÁNEK		ZAK. ČÍSLO	
VYPRACOVAL				FILIP BERÁNEK		ARCH. ČÍSLO	
TECHNICKÁ KONTROLA				ING. PETR MATUŠKA		MĚŘITKO	
ZADAVATEL				OBEC RUDNÁ		03.722	
OKRES				SVITAVY		2978	
KRAJ				PARDUBICKÝ		1:1000	
PROJEKT				KANALIZACE A ČOV RUDNÁ		PARÉ	
OBJEKT				STUPEŇ		DSP	
PŘÍLOHA				KATASTRÁLNÍ SITUAČNÍ VÝKRES č.2		ČÍSLO PŘÍLOHY	
						C.2.2	