


KANALIZACE A ČOV RUDNÁ

KATASTRÁLNÍ SITUÁČNÍ VÝKRES č.1 1:1000

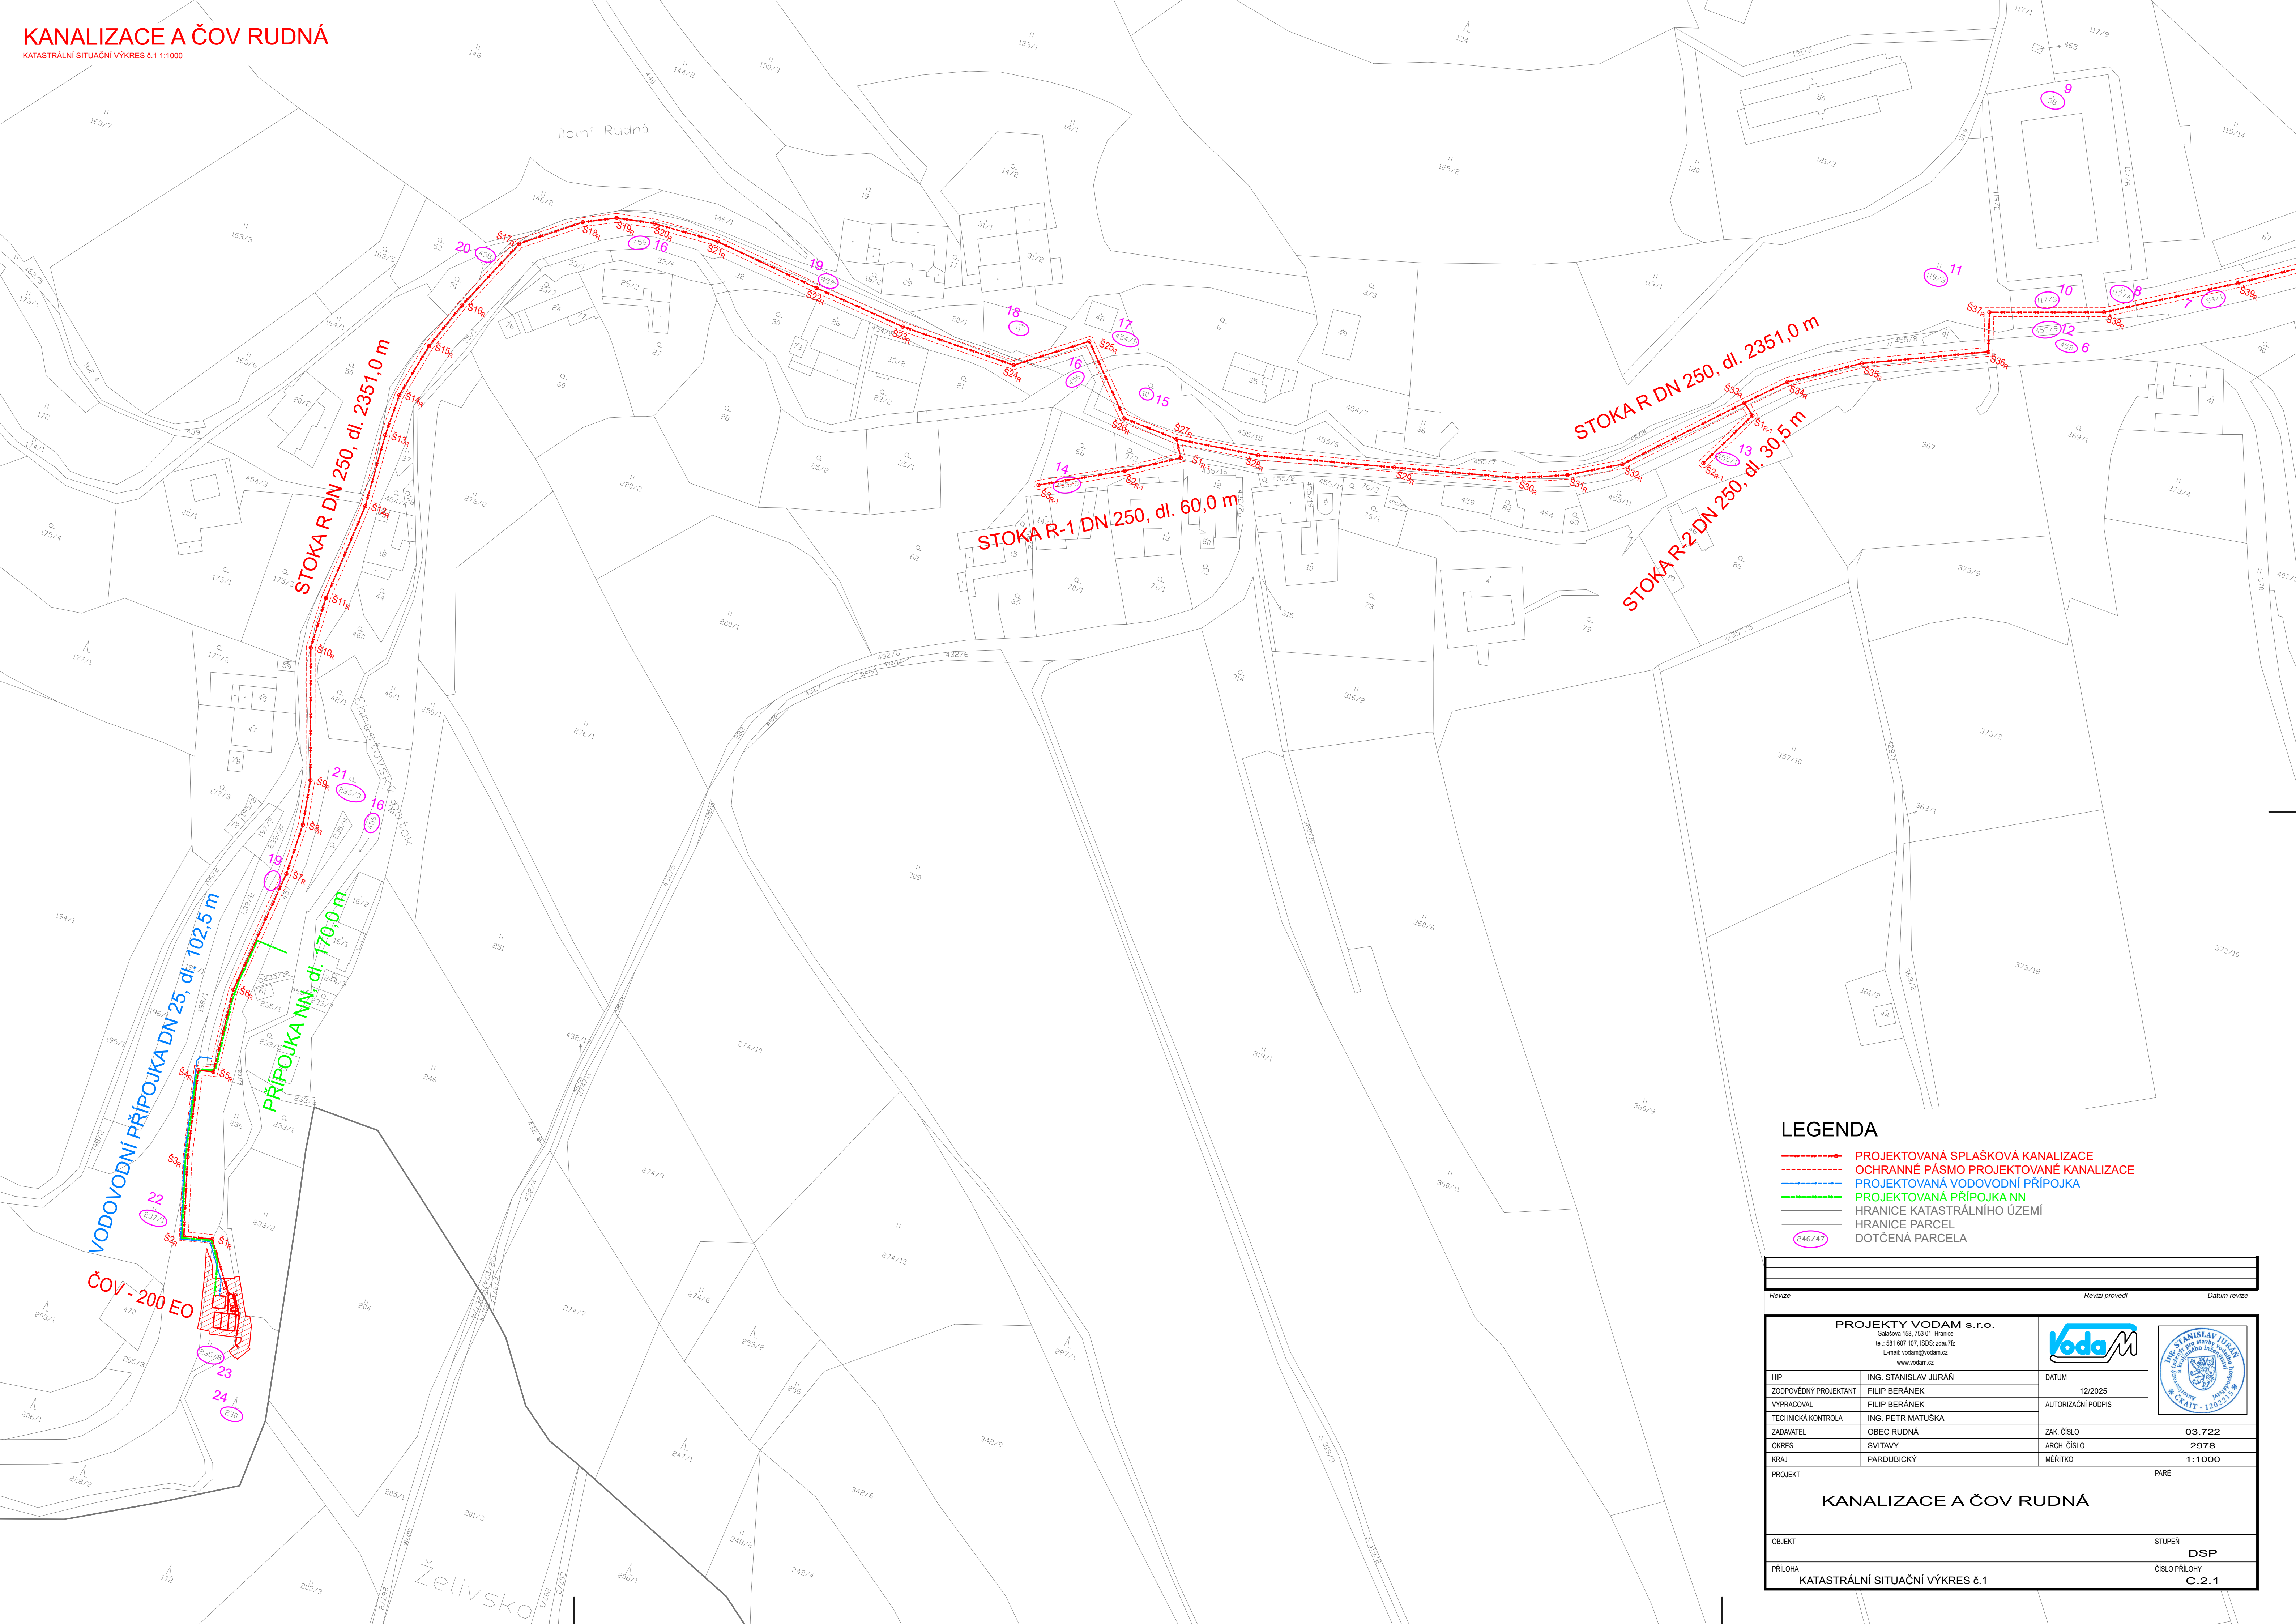

LEGENDA

- PROJEKTOVANÁ SPLAŠKOVÁ KANALIZACE
- OCHRANNÉ PÁSMO PROJEKTOVANÉ KANALIZACE
- PROJEKTOVANÁ VODOVODNÍ PŘÍPOJKA
- PROJEKTOVANÁ PŘÍPOJKA NN
- HRANICE KATASTRÁLNÍHO ÚZEMÍ
- HRANICE PARCEL
- DOTČENÁ PARCELA

Revize				Revizi provedl		Datum revize	
PROJEKTY VODAM s.r.o.				Ing. Stanislav Jurák		12/2025	
Galadova 158, 753 01 Hranice				Ing. Petr Matuška		03.722	
tel.: 581 607 107, IČO: 2584772				Ing. Filip Beránek		2978	
E-mail: vodam@vodam.cz				Ing. Filip Beránek		1:1000	
www.vodam.cz				Ing. Petr Matuška		PARE	
KRAJ				PARDUBICKÝ		STUPĚŇ	
PROJEKT				KANALIZACE A ČOV RUDNÁ		DSP	
OBJEKT				KATASTRÁLNÍ SITUÁČNÍ VÝKRES č.1		ČÍSLO PŘÍLOHY	
PŘÍLOHA				C.2.1			